



Zahlen und Fakten

Lage

Objekt



Ausstattung

Wohnungen

Bauträger

Kontakt

THE PAULI

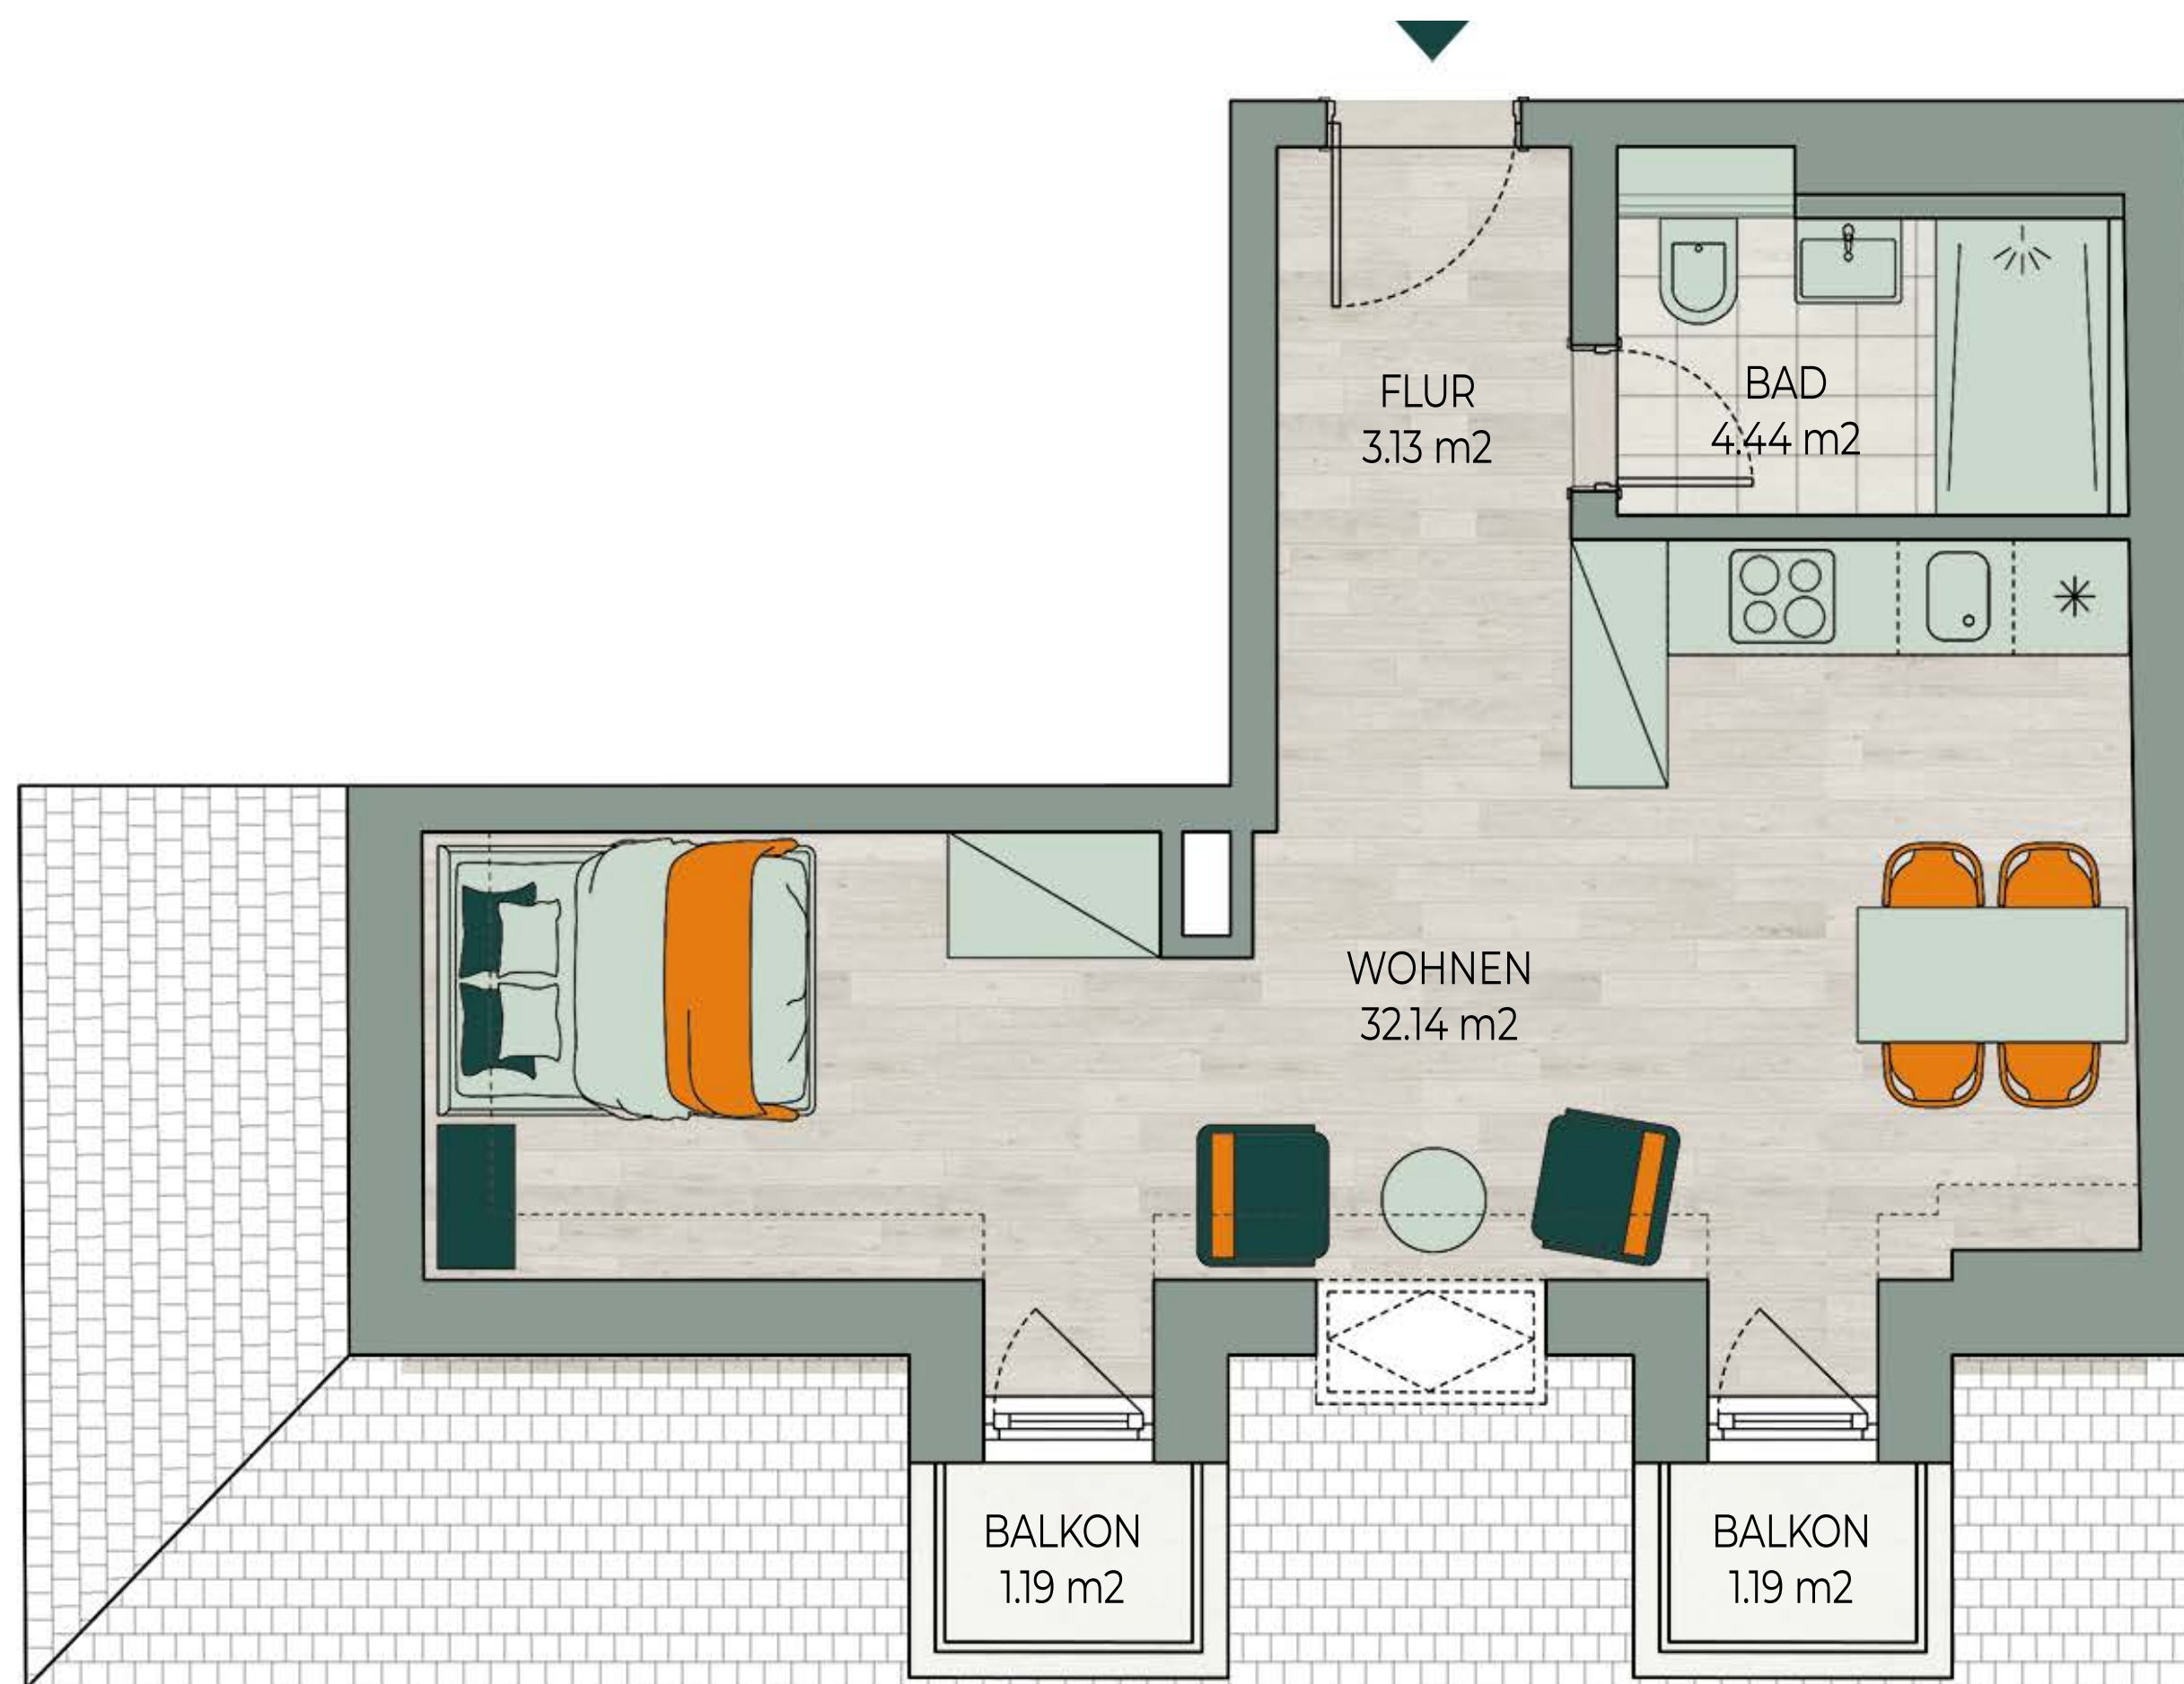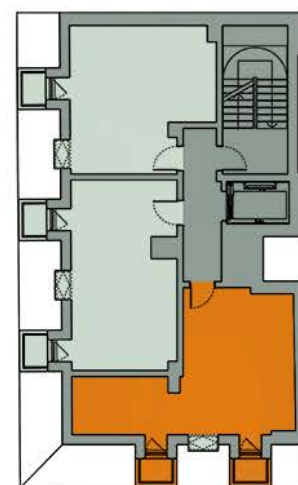

WOHNUNG 22

Adresse Lincolnstraße 12,
20359 Hamburg

Wohnfläche 35,51 m²

Zimmer 1

Etage 5. Obergeschoss

WOHNFLÄCHEN

Wohnen 32,14 m²

Bad 4,44 m²

Flur 3,13 m²

Balkon 2,38 m²